
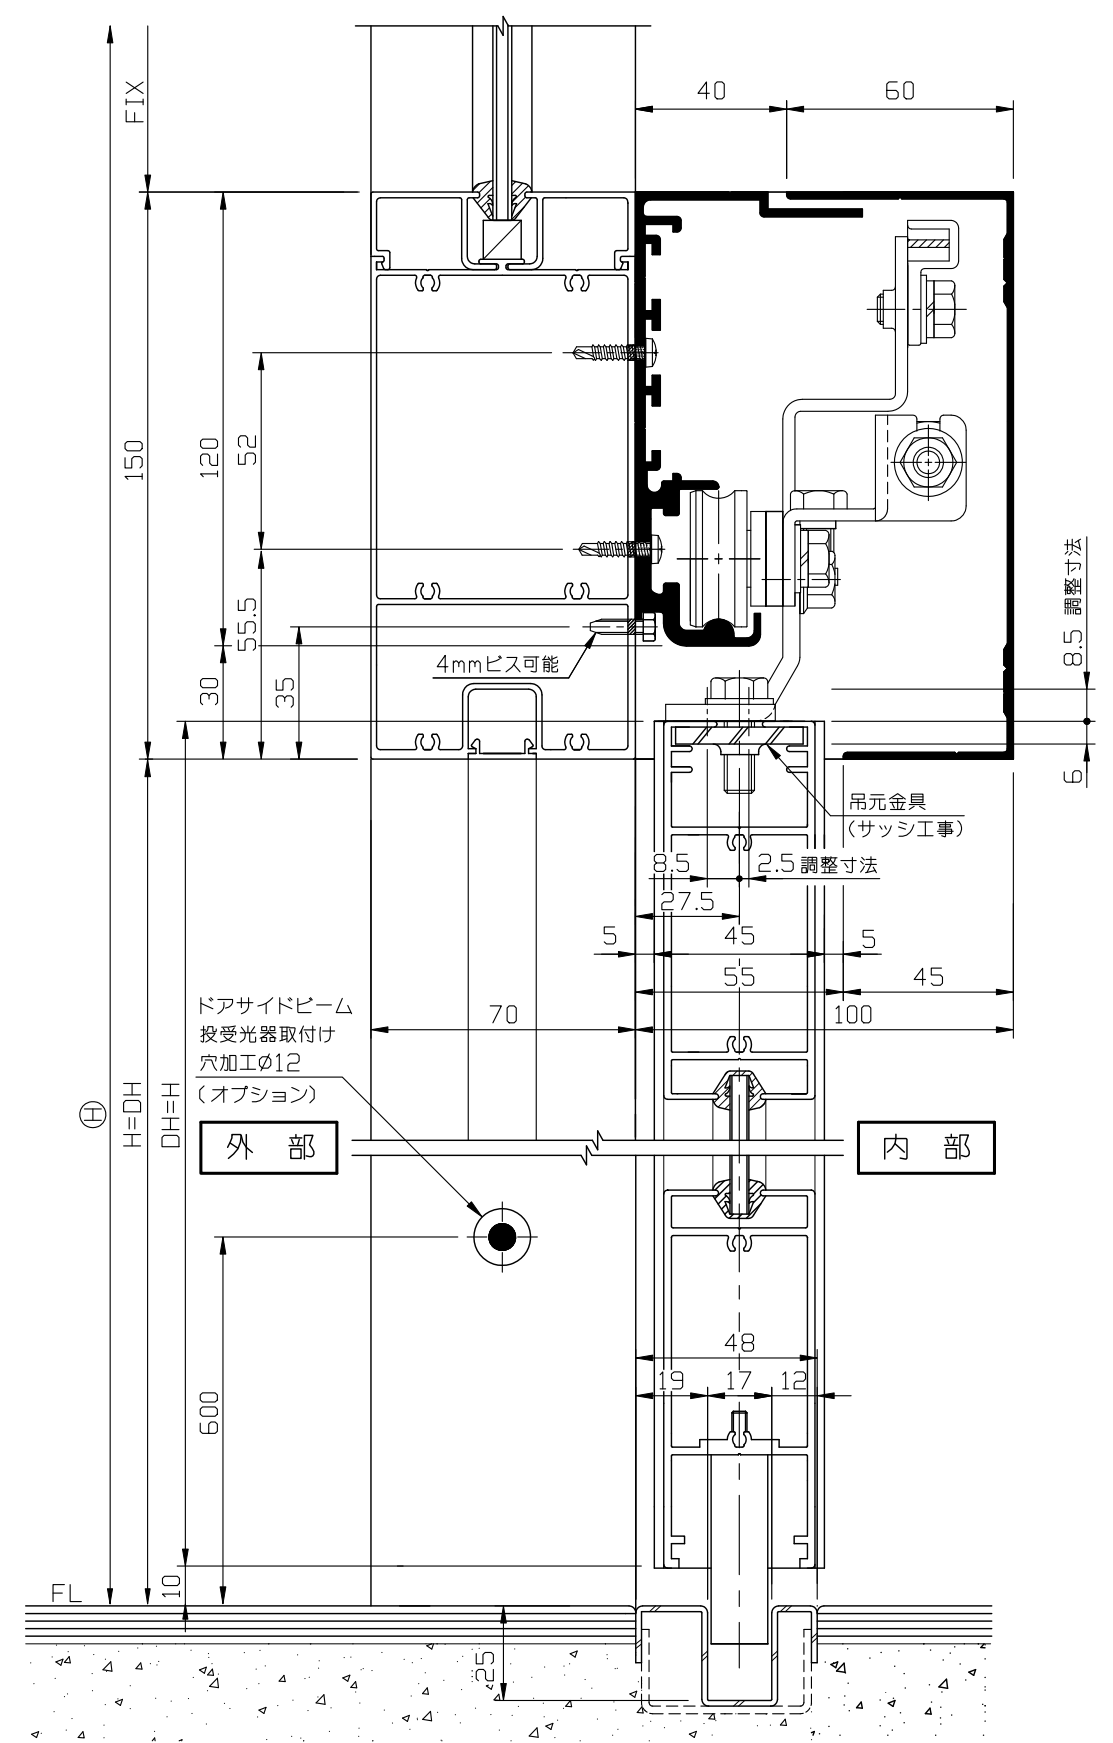
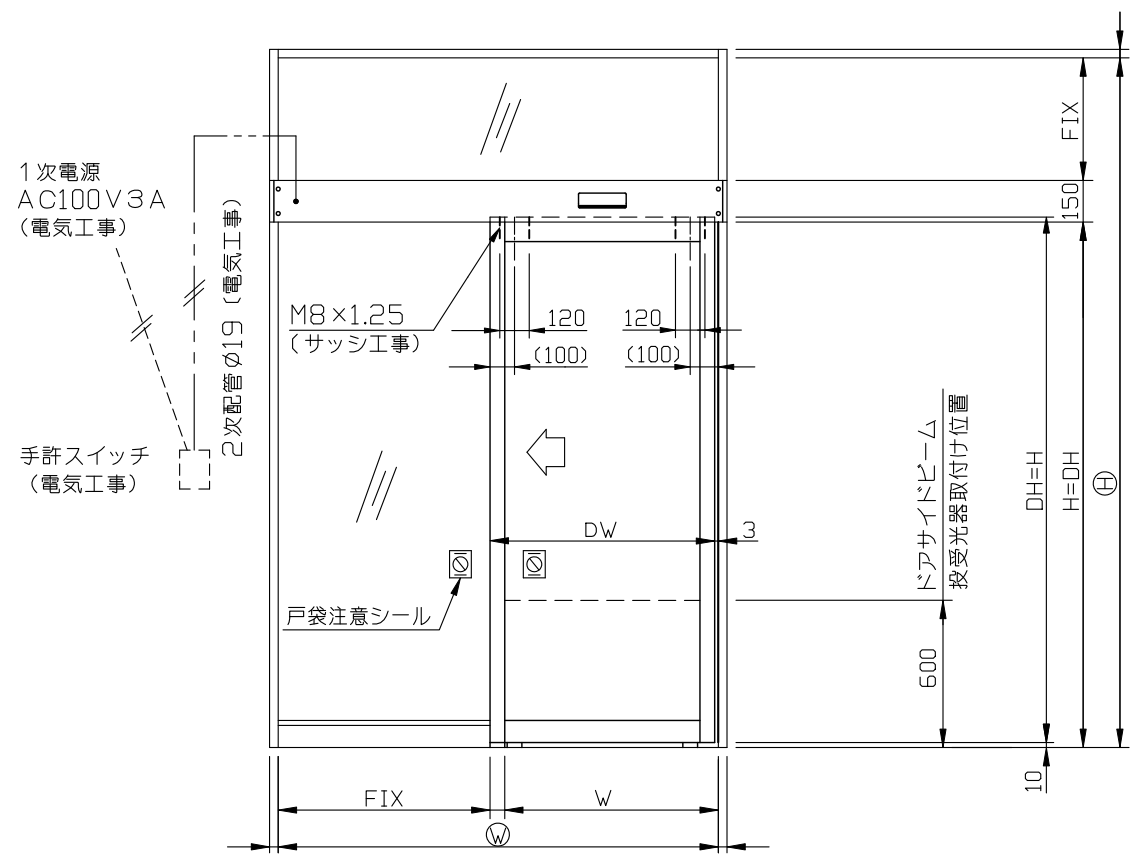


内観姿図

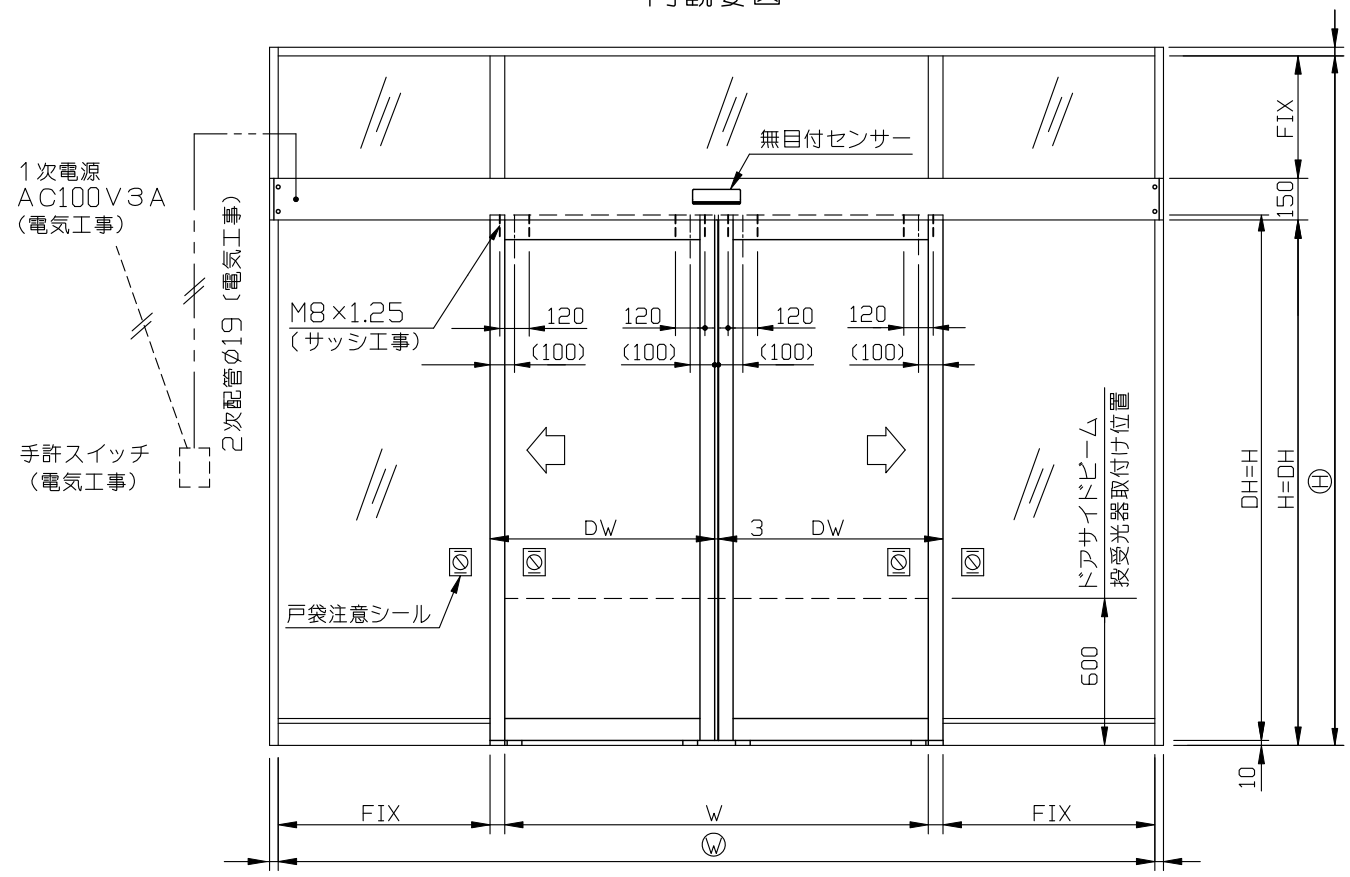

B-1

● 後付式ソリック電子ドア『BCタイプ』は、既設・新設の鴨居や無目に取付けする自動ドアです。中芯吊・ドア厚30mmから45mmまでも吊込みが可能です。ベース上に機構取付溝を設けて各部品を組込みするフリースライド方式を採用し、取付け先で切縮めがあっても簡単に部品の移動・固定ができます。

後付式 (BC) 基本納り図 Ver(バージョン) 4

SOLIC CORPORATION