
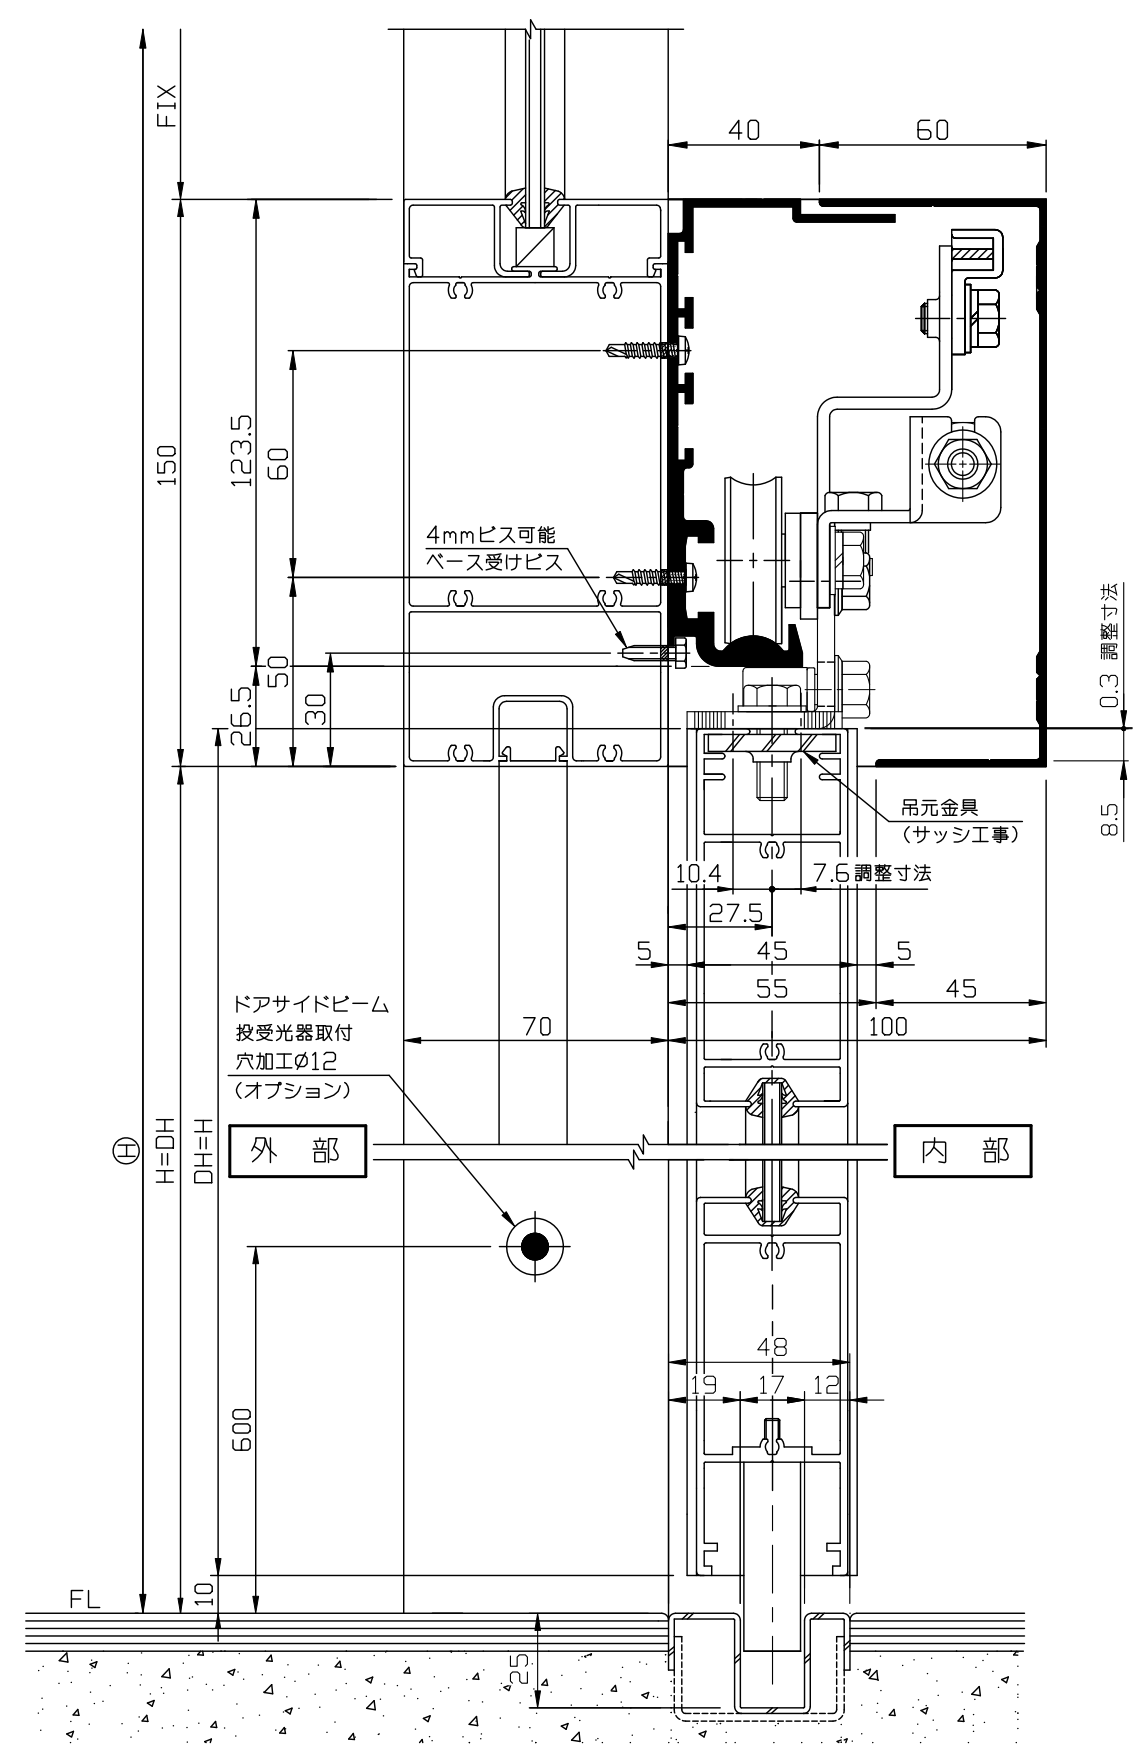
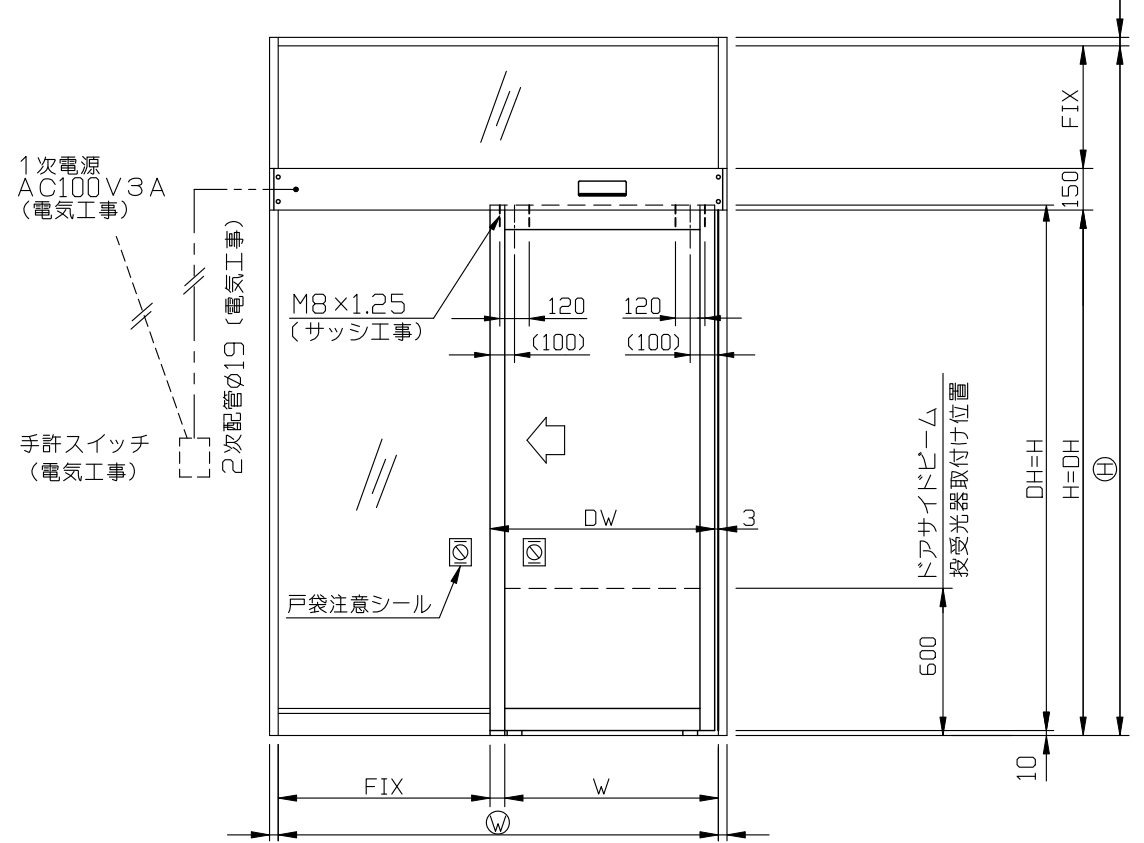


### 内観姿図

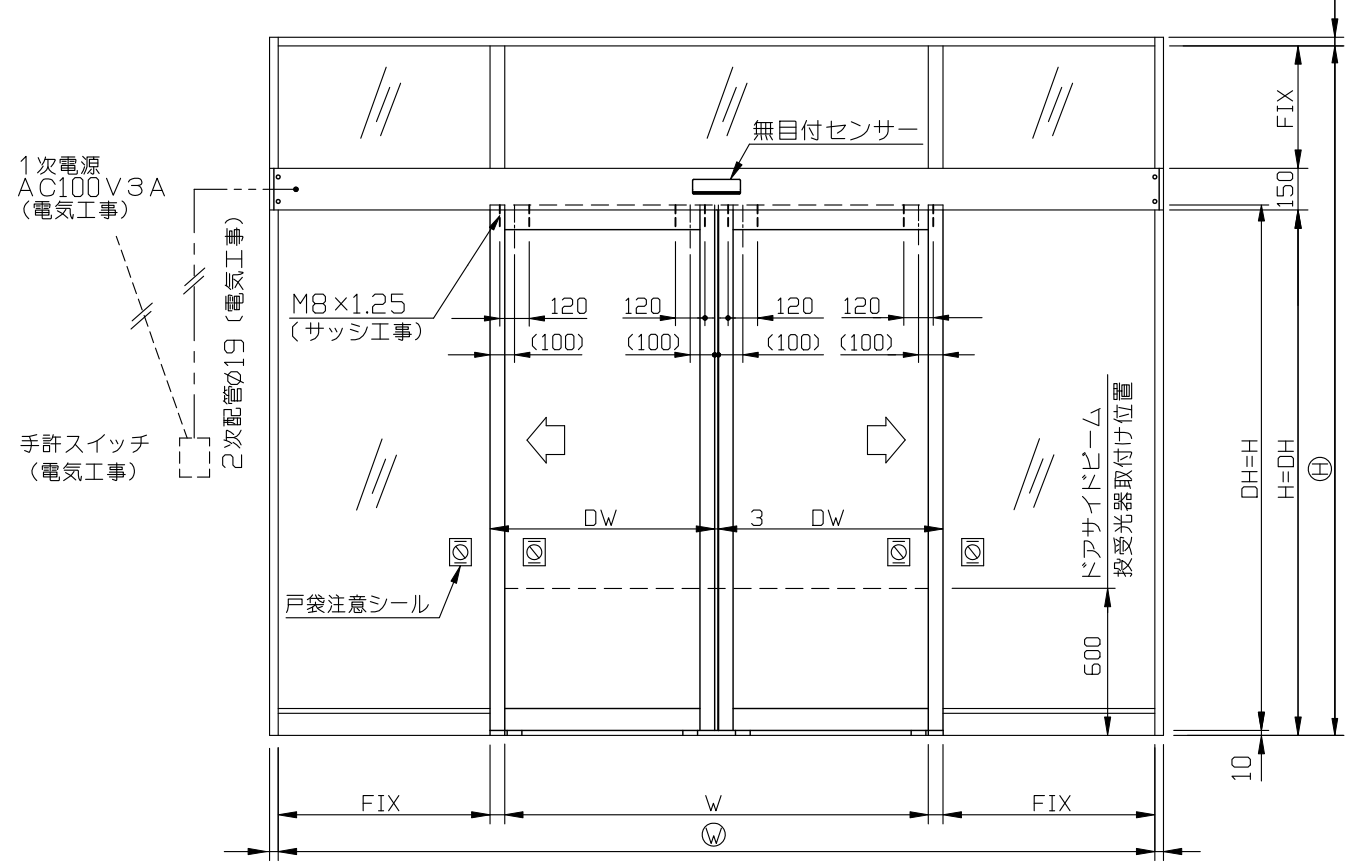

B-3

● 後付式ソリック電子ドア『DCタイプ』は、既設・新設の鴨居や無目に取付けする自動ドアです。  
 中芯吊・ドア厚30mmから50mmまで吊込みが可能です。  
 吊車は同クラスでは最大径のφ40ダブルローラーを採用しました。さらに、レールも走行Rを大きくすることで、よりいっそう耐久性を強化しました。又、各部品の組込みはフリースライド方式を採用し、取付け先で切縮めがあっても簡単に部品の移動・固定ができます。

後付式 (DC) 基本納り図 Ver(バージョン) 1

# SOLIC CORPORATION