
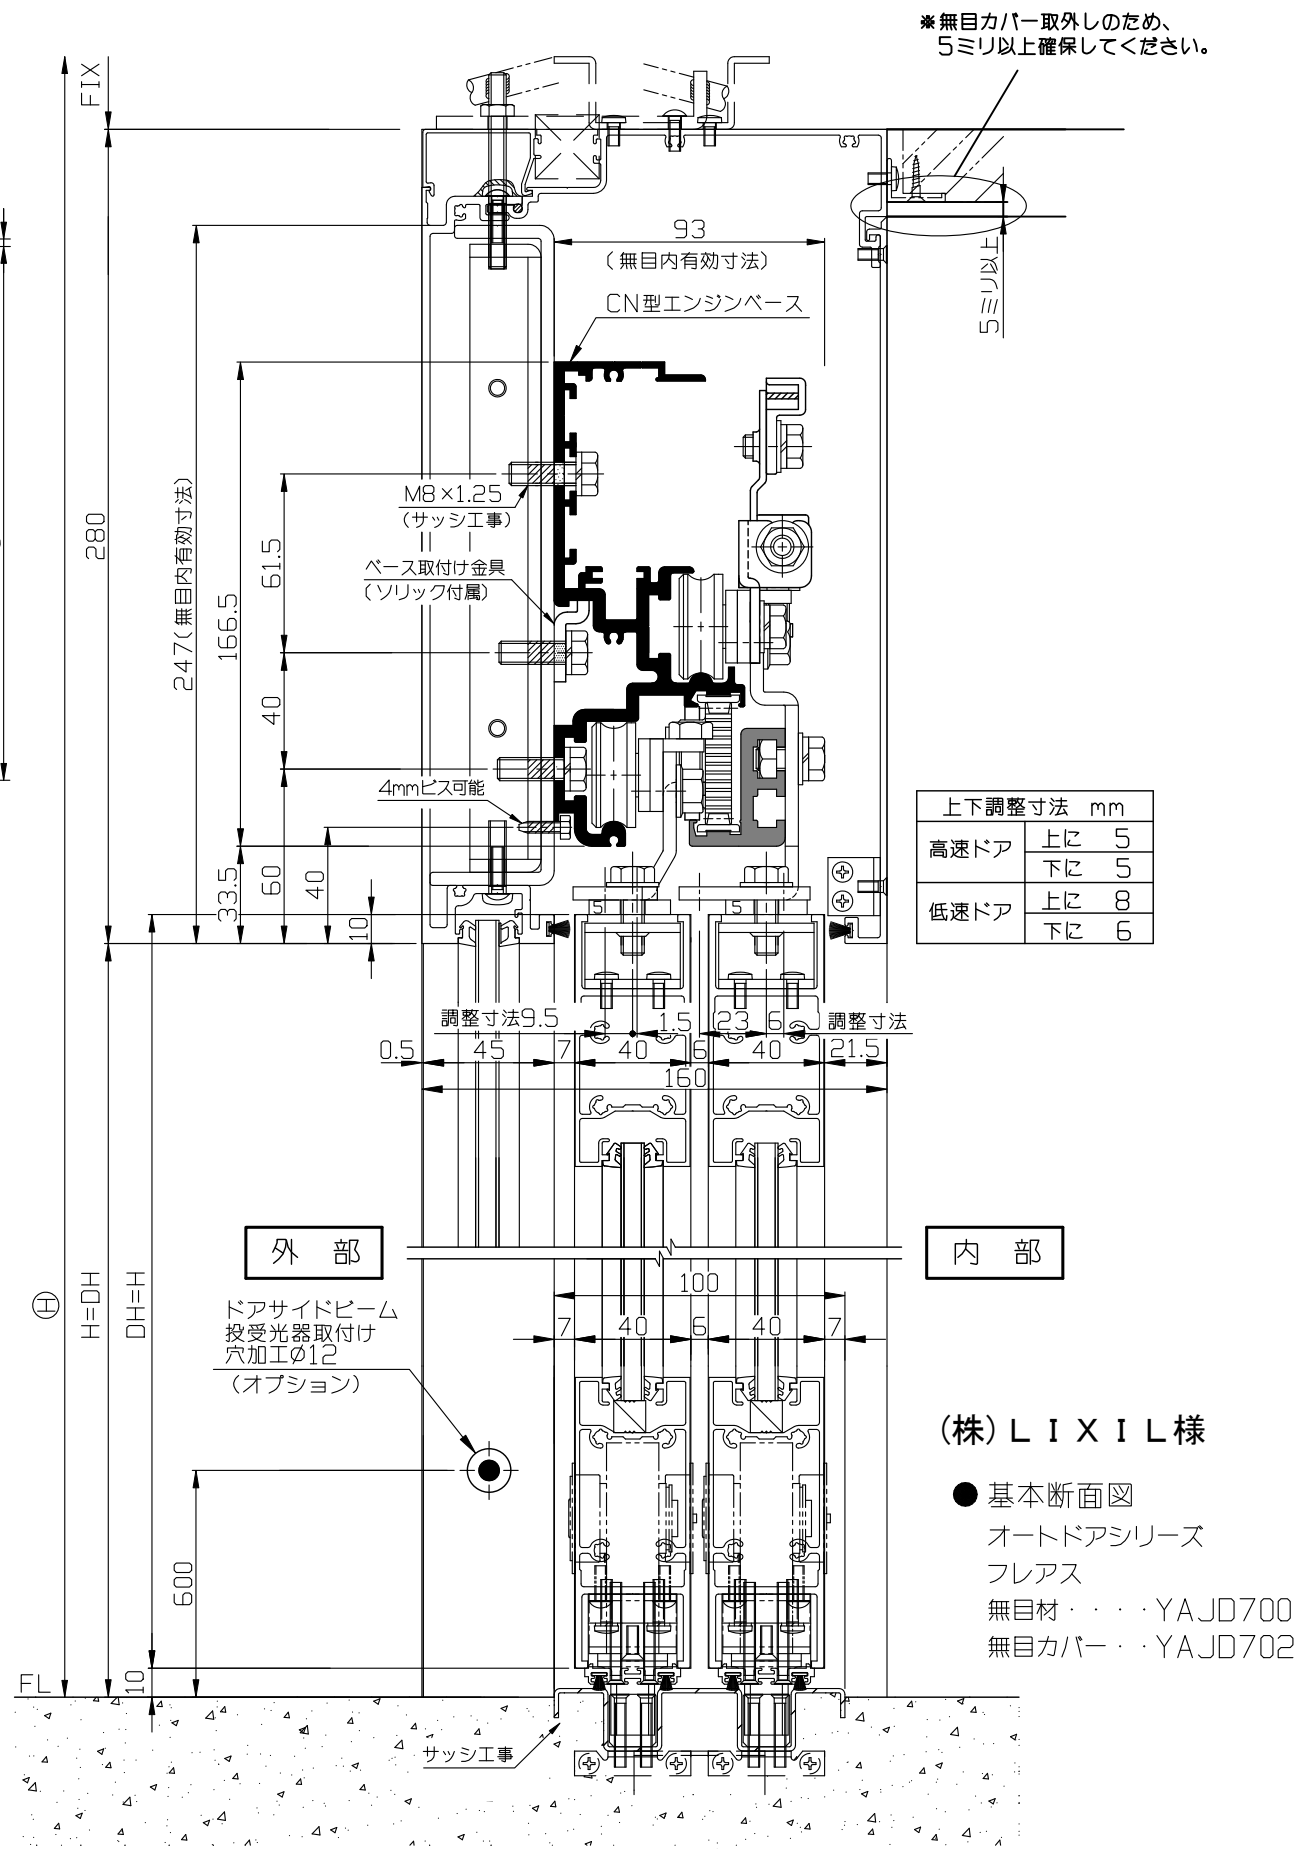
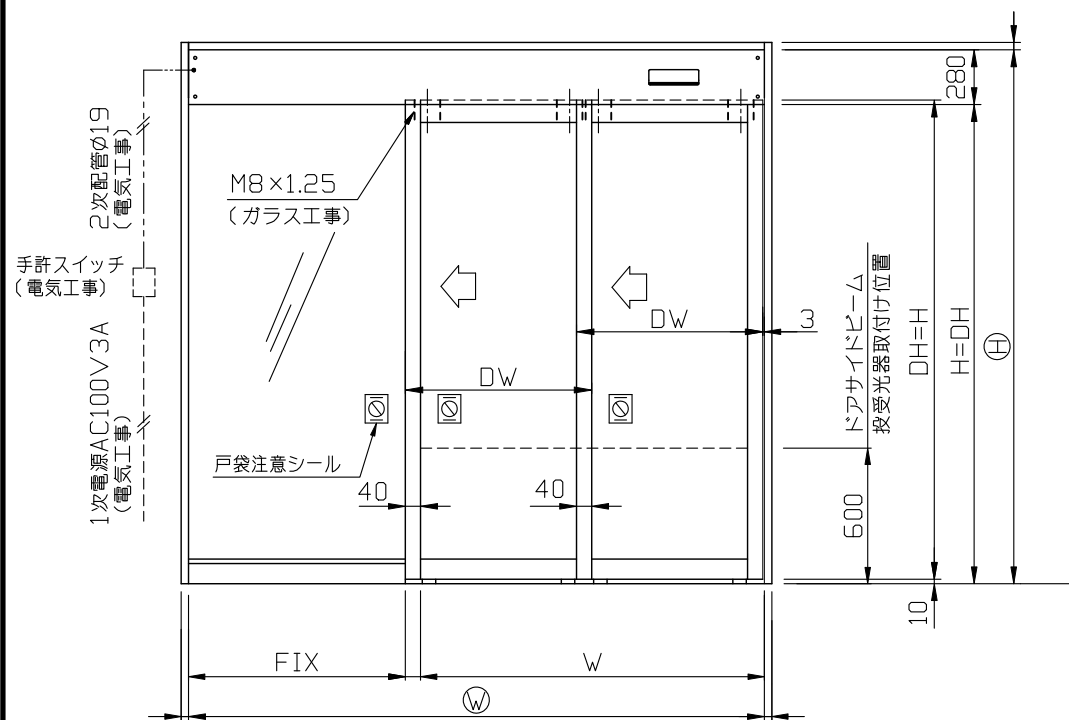


内観姿図

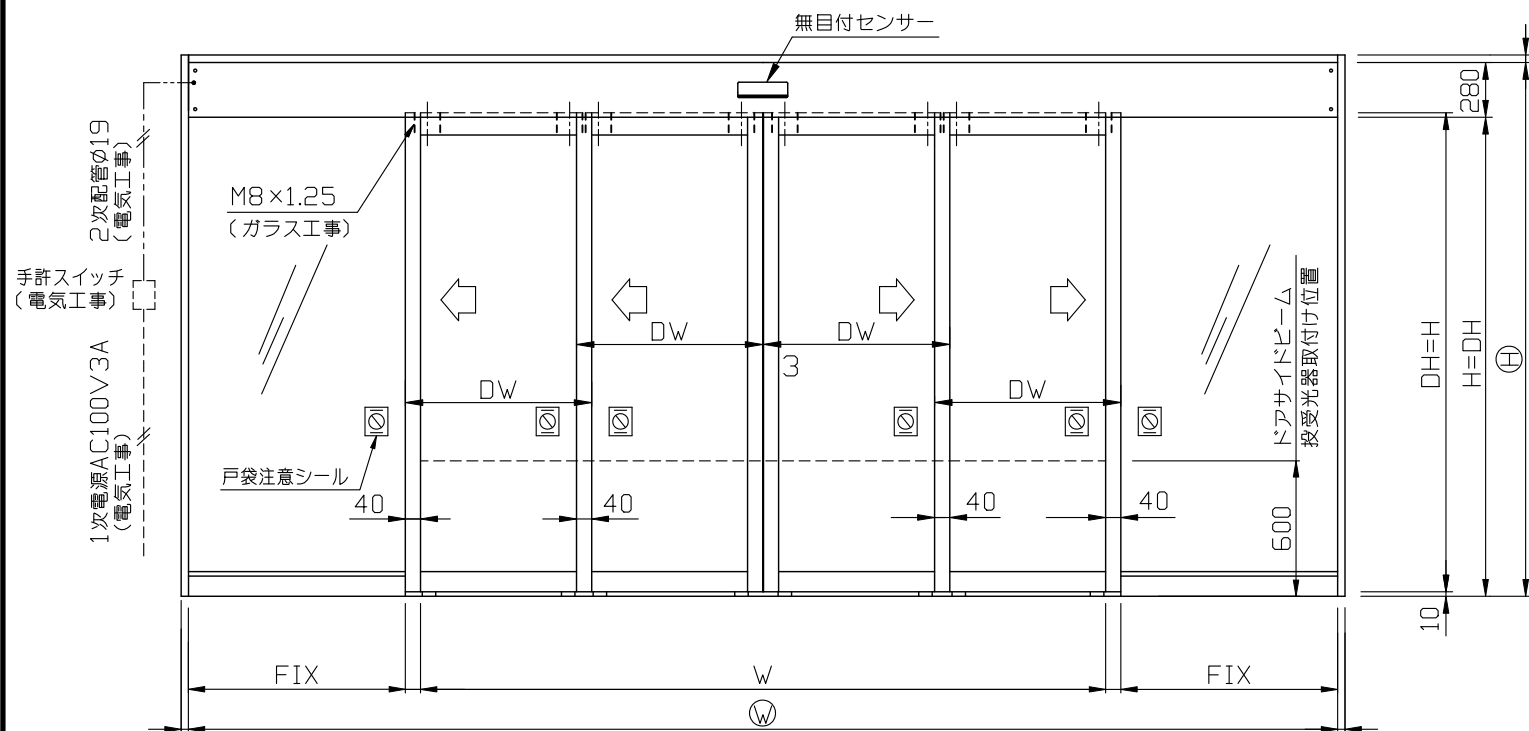


(株) LIXIL様

- 基本断面図
- オートドアシリーズ
- フレアス
- 無目材・・・YAJD700
- 無目カバー・・・YAJD702

● ソリック電子ドア『CNタイプ』は、高速・低速の2枚のドアが連動、同じ方向に同時に動作し全開時には戸袋側に完全に重なるメカニズムです。限られた間口で開口スペースを広く確保したい店舗や工場、倉庫、手術室など、荷物や医療機器の通路に最適な自動ドアです。エンジン全長、ドア幅の計算式はC-5をご参照ください。見込189mm×見付280mmの重量用2重引戸・BWタイプはC-19をご参照ください。

● 各ドア吊元タップ加工
タップ：M×1.25
(サッシ工事)

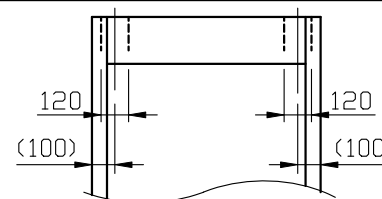

(株) LIXIL様2重引戸CN納り図 Ver(バージョン) 1

SOLIC CORPORATION

C-16