

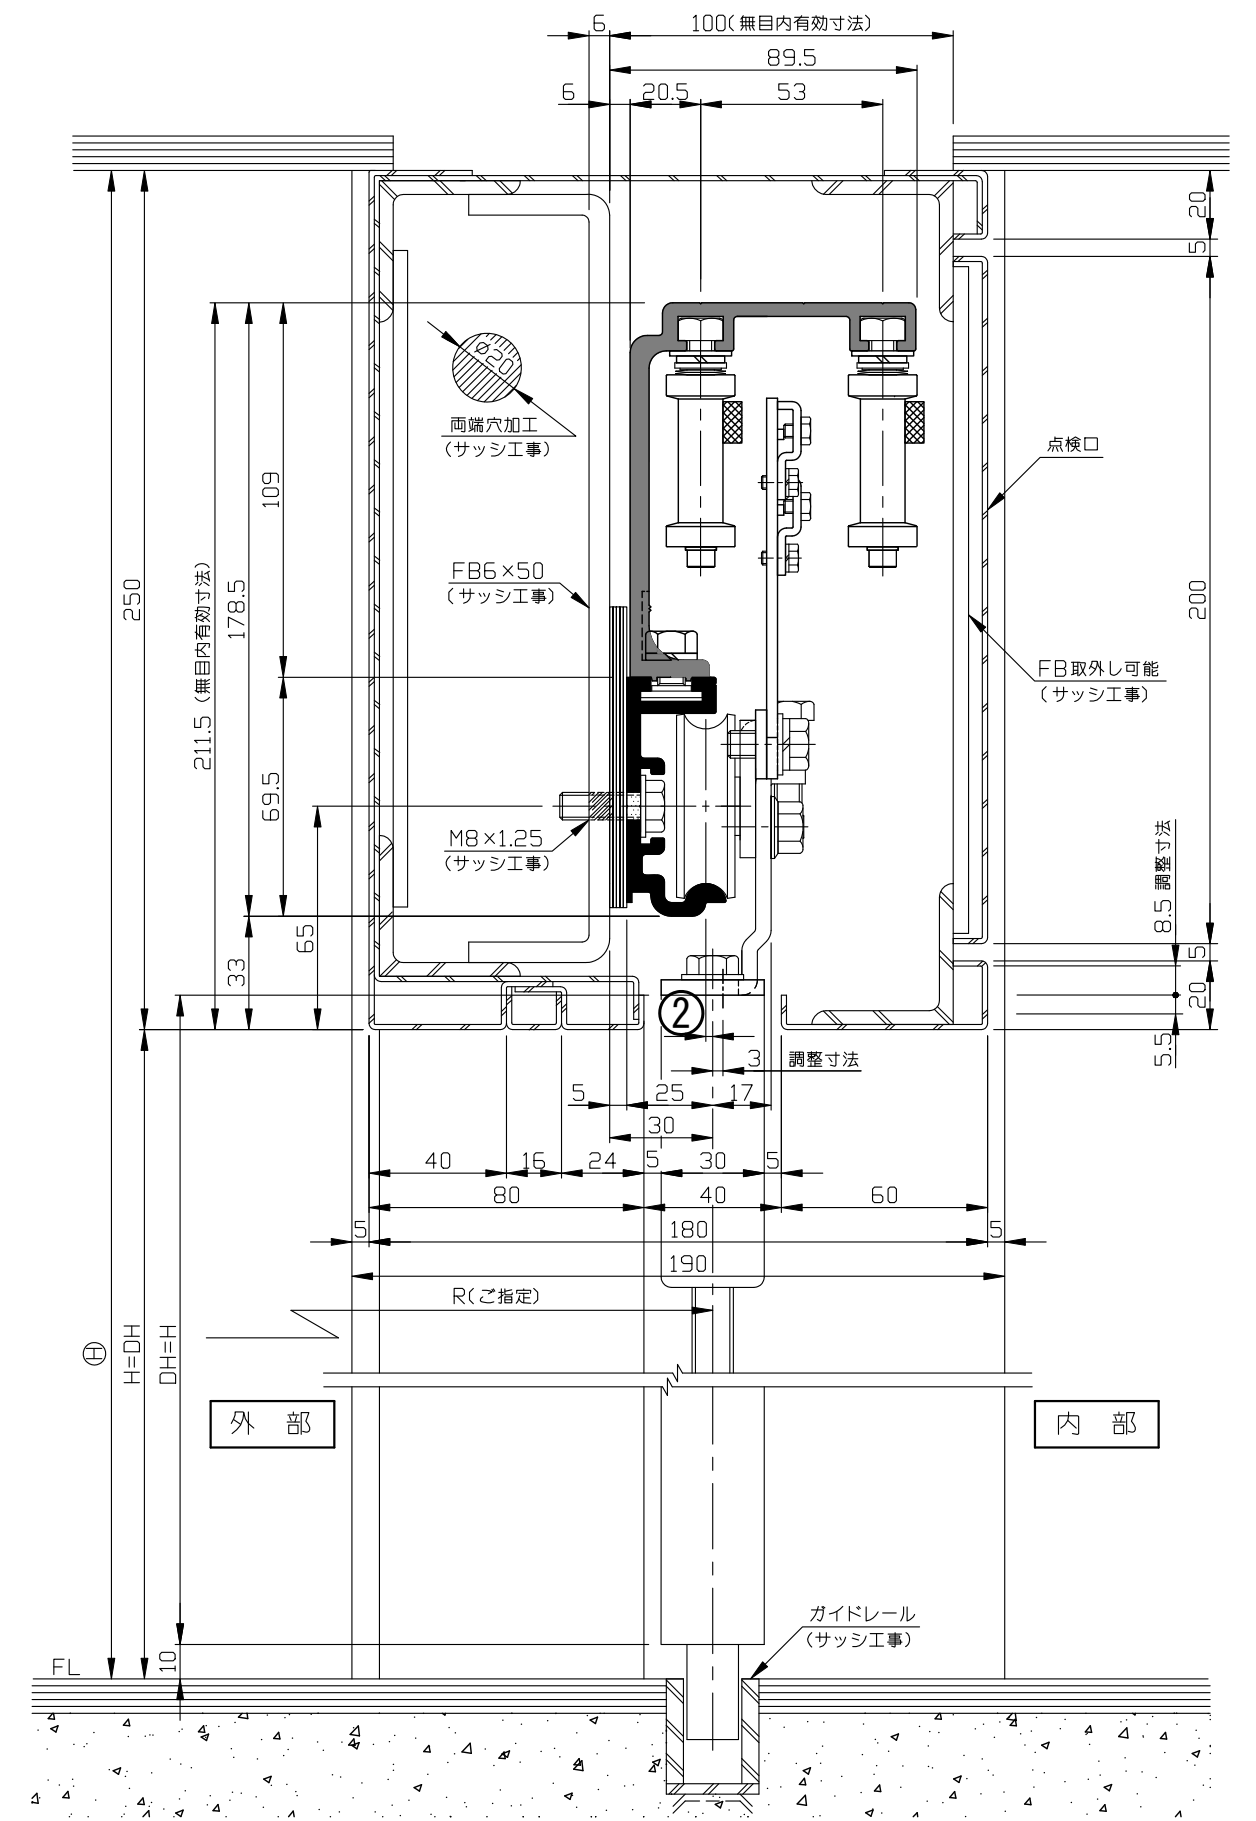
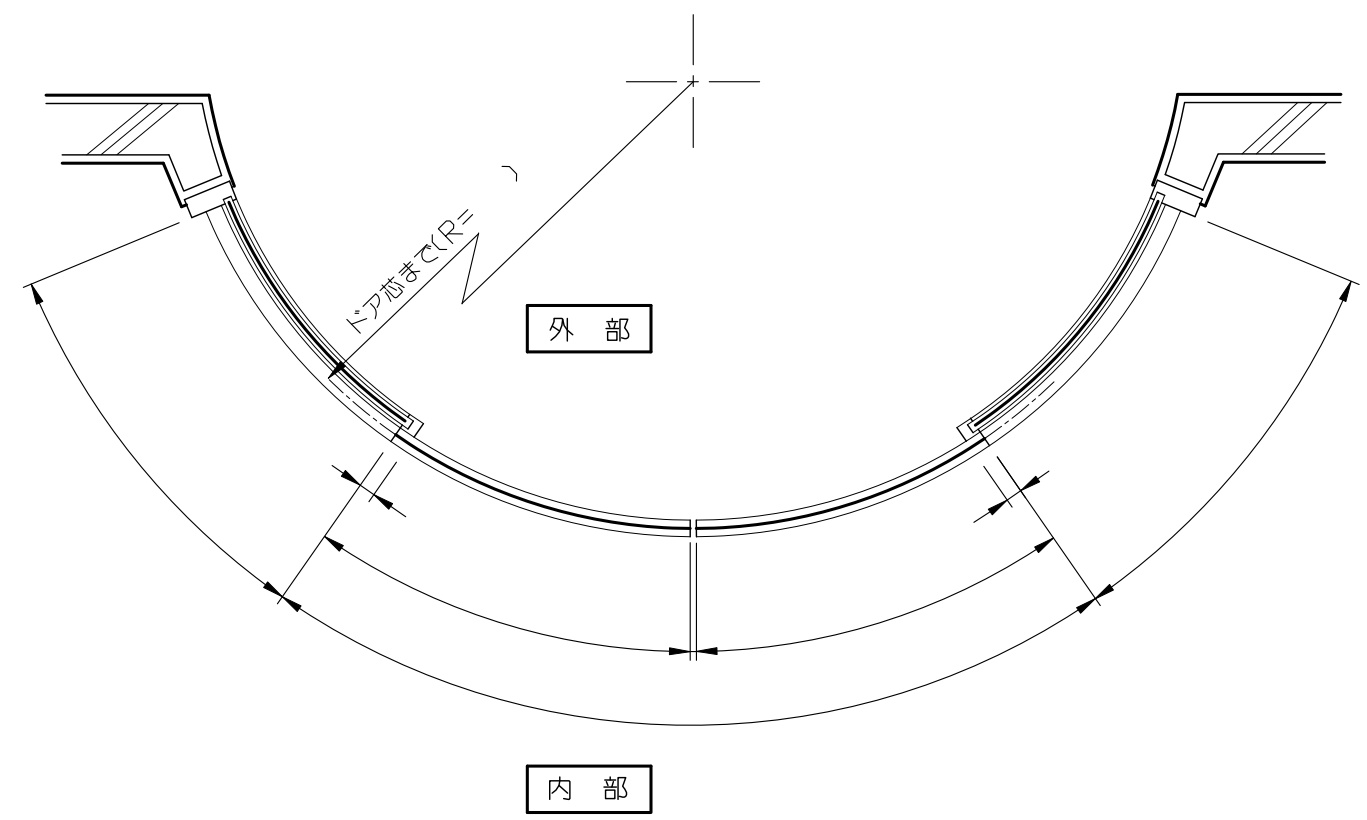
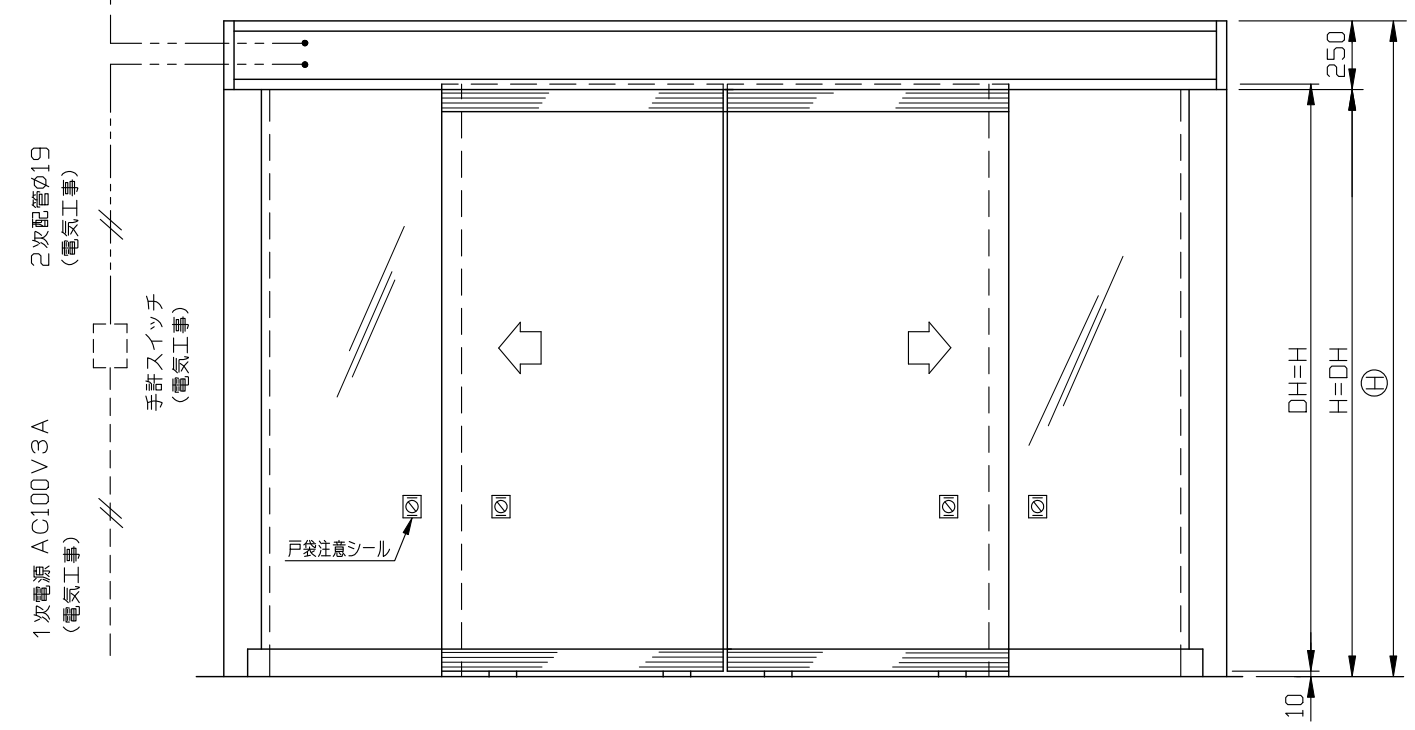
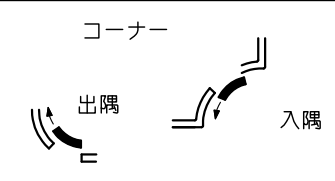
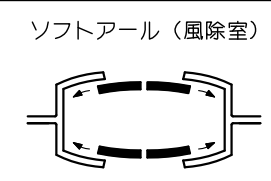


### 内観姿図

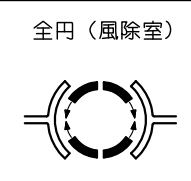

C-31

● レイアウト例

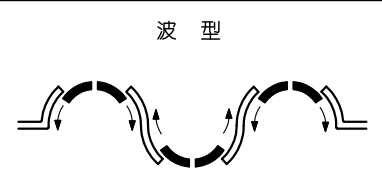

円形ドア (DR)・逆曲納り図 Ver(バージョン) 4

**SOLIC CORPORATION**